



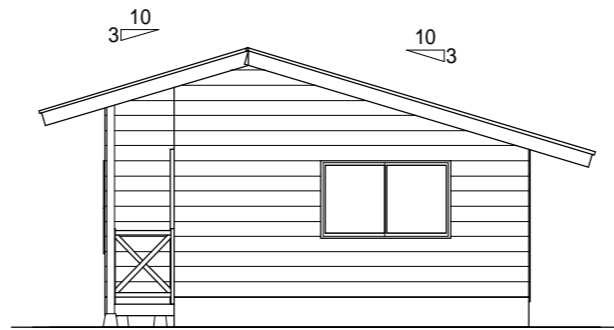


西側 立面図 S:1/100




南側 立面図 S:1/100

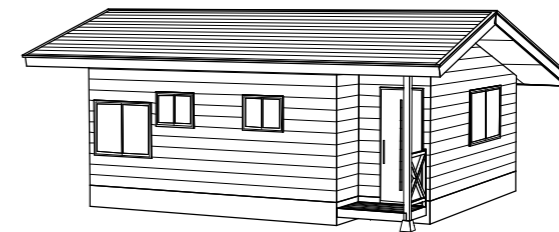

イメージ S:1/100

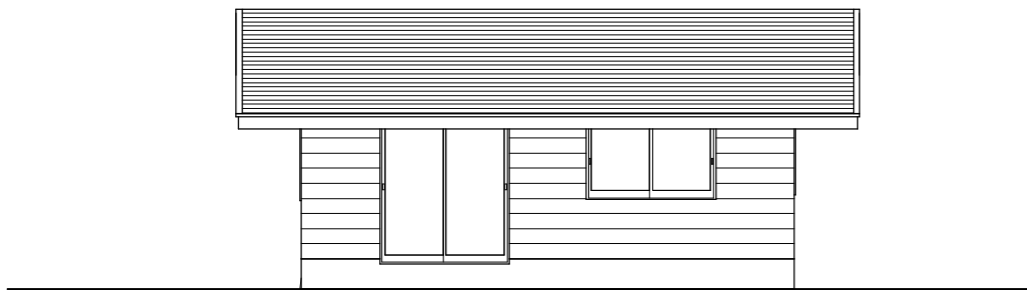

東側 立面図 S:1/100

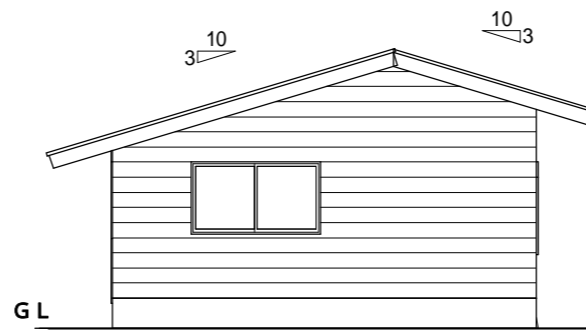

北側 立面図 S:1/100

| | | | | | | | |
|------------------------------|--|---|------------|------------|------------|---|-------------------|
| <p>工事名 W様 田舎を楽しむ 木の家</p> | <p>総合建築設計施工 食う寝る処に住む処 株式会社 熊澤建築事務所</p> | <p>1級建築士 大臣登録 184586号 代表取締役 熊澤秀雄</p> | <p>管理者</p> | <p>設計者</p> | <p>担当者</p> | <p>図面名 2階 平面図,南側 立面図,北側 立面図,東側 立面図,西側 立面図,1面 外観A'-A</p> | <p>図面NO 2</p> |
| <p>備考</p> | <p>中津川市加子母中切3824番地 1級建築士事務所 岐阜県登録8448号</p> | <p>〒 508-0421 TEL 0573-97-2875 FAX 0573-79-2035</p> | <p>日付</p> | <p>日付</p> | <p>日付</p> | <p>縮尺 1/100</p> | |